



Ajuntament de
Sant Andreu de la Barca

APROVAT pel ple Municipal

en sessió d'avui **29 SET. 2011**

Sant Andreu de la Barca

SUSPENSÍO DE L'ATORGAMENT DE LES LLICÈNCIES URBANÍSTIQUES PER ALS USOS DE BAR,
RESTAURANT I ESTABLIMENTS SIMILARS EN DETERMINATS ÀMBITS DEL MÚNICIPI

Plànol d'emplaçament

01 SITUACIÓ


Setembre 2011 - Dpt. d'URBANISME I TERRITORI [PU-2011-01]

PL. DE L'AJUNTAMENT núm. 1 08740 SANT ANDREU DE LA BARCA tel. 93.635.64.03 / fax 93 682 65 77 www.sabarca.cat



0 100 200 300

Escala 1:10.000

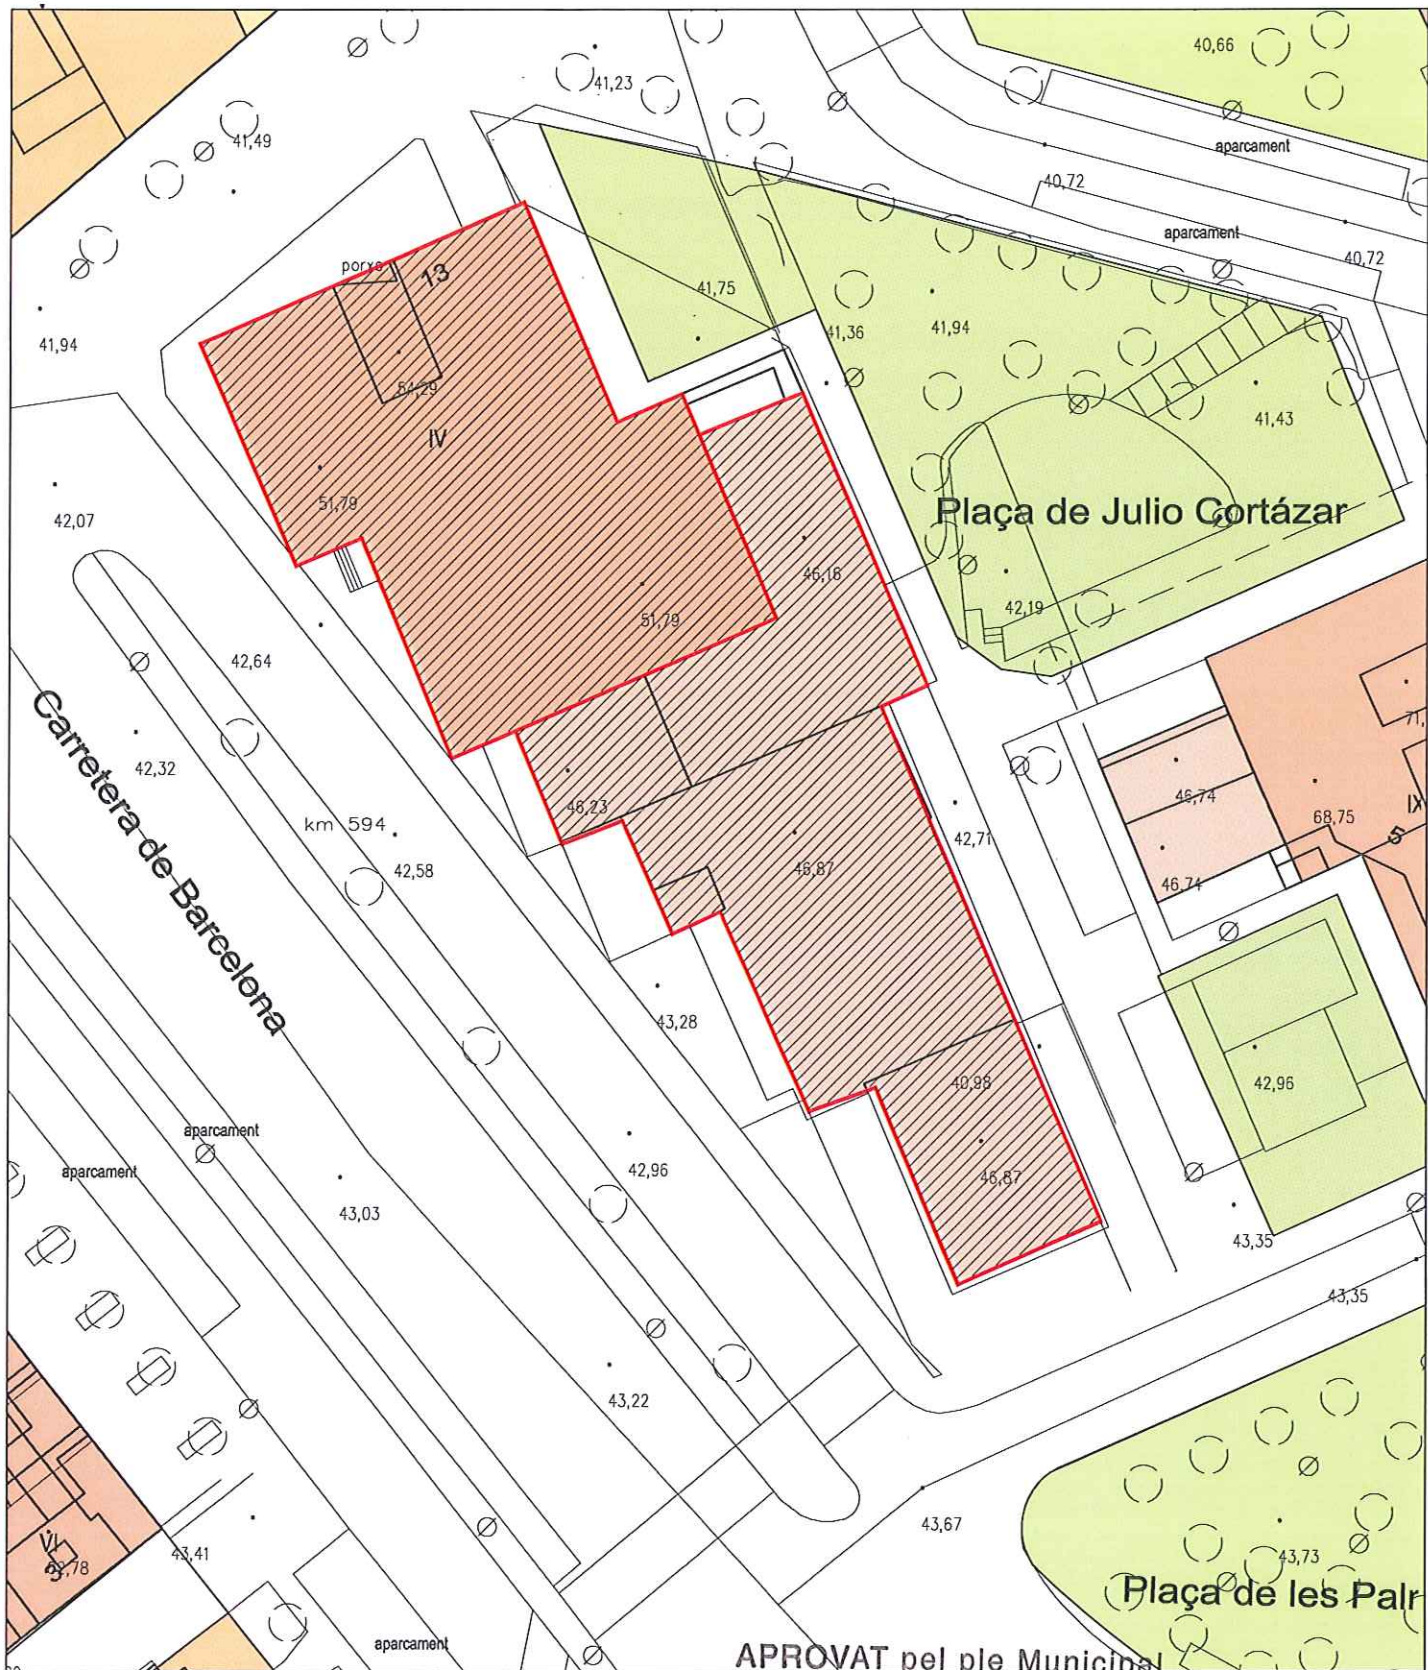

APROVAT pel ple Municipal

en sessió d'avui **29 SET. 2011**



Ajuntament de
Sant Andreu de la Barca

Sant Andreu de la Barca,
El secretari

SUSPENSÍO DE L'ATORGAMENT DE LES LICÈNCIES URBANÍSTIQUES PER ALS USOS DE BAR,
RESTAURANT I ESTABLIMENTS SIMILARS EN DETERMINATS ÀMBITS DEL MUNICIPI

03 ÀMBIT 2

Setembre 2011 - Dpt. d'URBANISME I TERRITORI [PU-2011-01]

PL. DE L'AJUNTAMENT núm. 1 08740 SANT ANDREU DE LA BARCA tel. 93.635.64.03 / fax 93 682 65 77 www.sabarca.cat



0 5 10 15

Escala 1:500

